


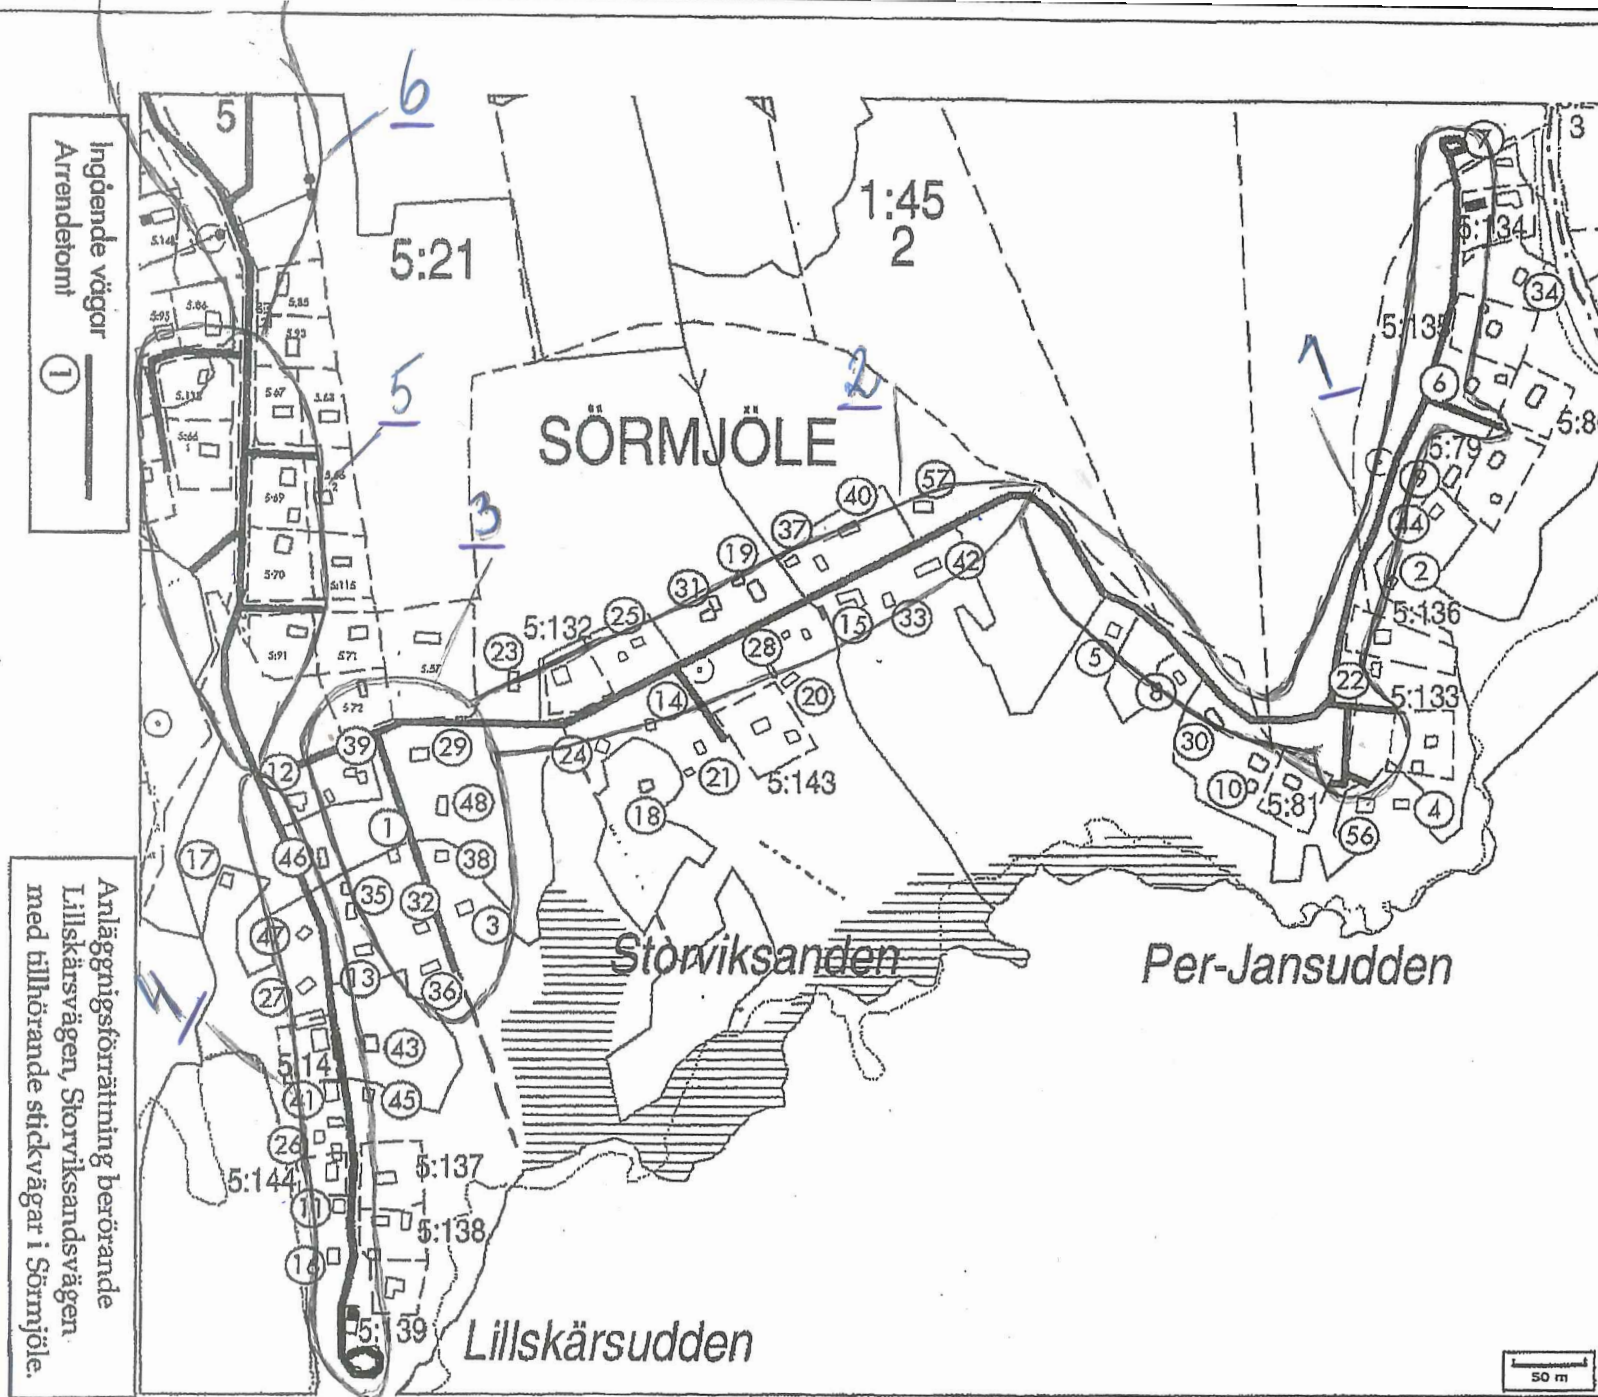

Ingående vägar
Ärendetomt
①

Anläggningsförrättning berörande
Lillskärsvägen, Störviksandsvägen
med tillhörande stadvägar i Sörmjölö.

Dnr AC08178
Aktbilag KA
Skala 1:5000

50 m