


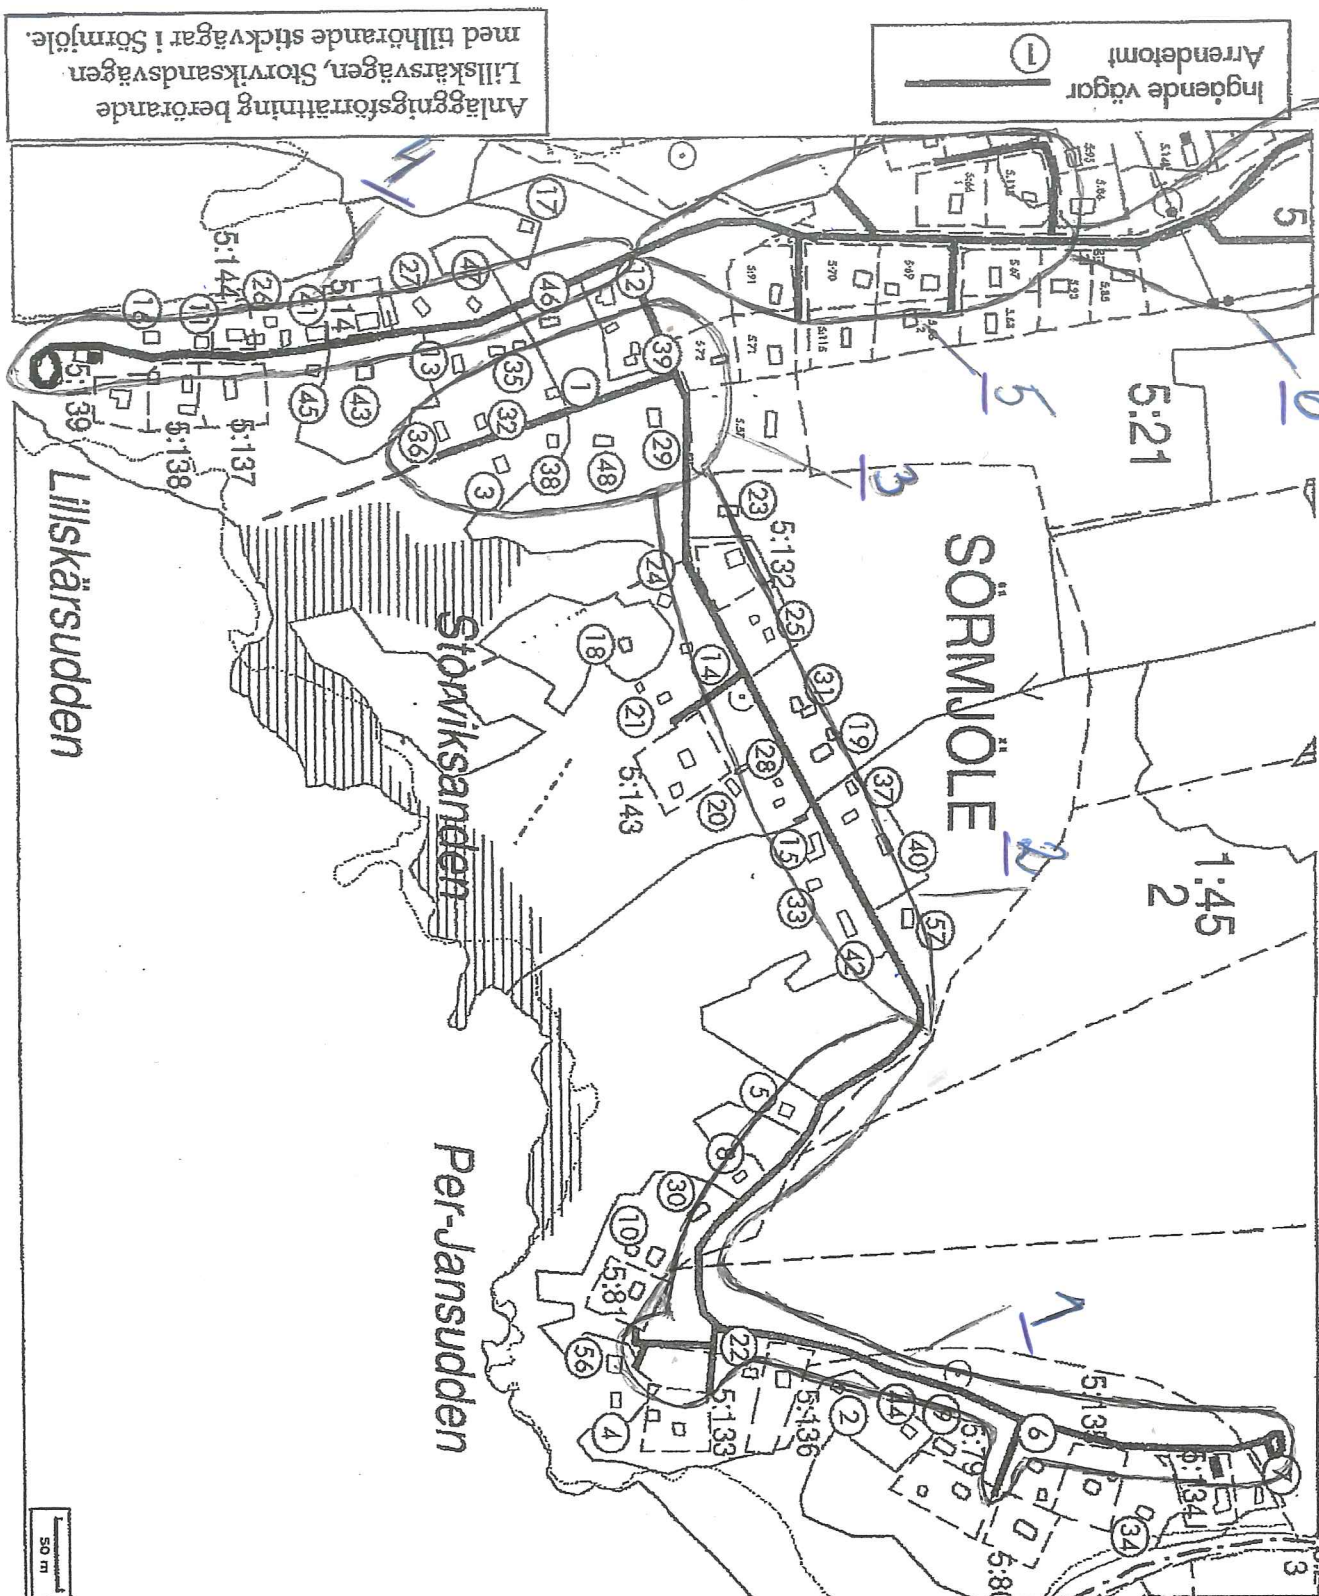

Anläggningsförrättning berörande
Lillskärsvägen, Storviksandsvägen
med tillhörande stickvägar i Sörmjölé.